

Správa a údržba silnic Jihomoravského kraje příspěvková organizace kraje
Žerotínovo náměstí 3/5, 601 82 Brno

Korespondenční adresa:

SÚS JMK, oblast Blansko
Komenského 2
678 01 Blansko

Juraj Michálek
Ostrovačická 40
641 00 Brno - Žebětín

Váš dopis : Naše značka : 15985 /10-TSÚ/DoPe Vyřizuje: Dolníček P. V Blansku dne : 14.10.2010

III/ 37430 Jabloňany – prodloužení chodníku

Na základě předložené žádosti o vyjádření k PD pro stavbu „Prodloužení chodníku směr Obora“ dojde ze silničního hlediska k dotčení našich zájmů u silnice III/ 37430 a parcele č. 1132/9 v k.ú. Jabloňany ve vlastnictví JMK – SÚS umístěním novostavby chodníku. Začátek bude vpravo ve směru staničení v km 1,490 a konec ve směru staničení v km 1,584 tj.cca 94 metrů .

S navrženým řešením souhlasíme za podmínek:

- zvláštní užívání silnice II/37430 umístění stavby chodníku bude povoleno MěÚ Boskovice ,odbor dopravy, formou rozhodnutí, včetně stanovení přechodného dopravního značení
- pro zachycení srážkových vod bude v místě příčného řezu 9 ve staničení chodníku 99,20 vybudována nová záchytná jímka s kalištěm odkud budou vody převedeny propustkem na druhou stranu vozovky.
- propustek bude dimenzován tak aby převedl potřebné množství vody a byla zajištěna únosnost vozovky.
- zřízení propustku bude povoleno OD MěÚ Boskovice
- před povolením stavby uzavře investor smlouvu o právu provést stavbu s následným majetkoprávním vypořádáním
- před kolaudací požadujeme předložit geometrický plán na oddělení pozemku ve čtyřech vyhotoveních

Bereme na vědomí, že podáním žádosti na MěÚ Boskovice bude zahájeno správní řízení ve věci zvláštního užívání silnice.Nepožadujeme být informováni o zahájení řízení.

Toto vyjádření platí jeden rok.

S pozdravem

ing. Miloš Bažant *Správa a údržba silnic*
vedoucí oblasti Blanského Jihomoravského kraje,
příspěvková organizace kraje
Žerotínovo nám. 3/5, 601 82 BRNO
IČO: 70932581 (4)

příloha: žádost smlouvy

Správa a údržba silnic Jihomoravského kraje : Tel. 547 21 32 00 IČO: 70932581 DIČ : CZ 70932581

Organizace je zapsána v obchodním rejstříku , vedeném Krajským obchodním soudem v Brně , oddíl Pr. , vložka 287

bankovní spojení : KB Blansko, č.ú. 6835 – 631/0100

Vyřizuje : Petr Dolníček , tel. 516 453156, 734 412 357, e-mail : dolnicek.petr@susjmk.cz

516 453156

VYJÁDŘENÍ O EXISTENCI SÍTĚ ELEKTRONICKÝCH KOMUNIKACÍ společnosti Telefónica O2 Czech Republic, a.s.,

vydané podle § 101 zákona č. 127/2005 Sb., o elektronických komunikacích a o změně některých souvisejících zákonů (zákon o elektronických komunikacích), ve znění pozdějších předpisů a § 161 zákona č. 183/2006 Sb., o územním plánování a stavebním řádu (stavební zákon) či dle dalších příslušných právních předpisů

Číslo jednací: 137264/10

Číslo žádosti: 0110 464 118

Důvod vydání *Vyjádření*: Spojené územní a stavební řízení

Platnost tohoto *Vyjádření* končí dne: 11. 11. 2012.

Žadatel	Juraj Michalík, projektant	
Stavebník	OBEC JABLOŇANY	
Název akce	Prodloužení chodníku směr Obora	
Zájmové území	Okres	Blansko
	Obec	Jablonany
	Kat. území / č. parcely	Jablonany

Žadatel shora označenou žádostí určil a vyznačil zájmové území, jakož i stanovil důvod pro vydání *Vyjádření* o existenci sítě elektronických komunikací společnosti Telefónica O2 Czech Republic, a.s. (dále jen *Vyjádření*). Na základě určení a vyznačení zájmového území žadatelem a na základě stanovení důvodu pro vydání *Vyjádření* vydává společnost Telefónica O2 Czech Republic, a.s. (dále jen *Telefónica O2*) o síti elektronických komunikací následující *Vyjádření*:

dojde ke střetu

se sítí elektronických komunikací (dále jen *SEK*) společnosti *Telefónica O2*, jejíž existence a poloha je zakreslena v příloženém výřezu/výřezech z účelové mapy *SEK* společnosti *Telefónica O2*. Žadatel je srozuměn s tím, že nadzemní vedení sítě elektronických komunikací (dále jen *NVSEK*) používá shodnou právní ochranu jako podzemní vedení sítě elektronických komunikací (dále jen *PVSEK*) a dojde-li ke střetu stavby s *NVSEK*, je žadatel povinen projednat podmínky ochrany se zaměstnancem společnosti *Telefónica O2* pověřeného ochranou sítě - Pavel Markus (tel.: 602538503, fax: 541134402, e-mail: pavel.markus@o2.com) (dále jen *POS*).

Žadatel je oprávněn kontaktovat *POS* v případě dotazů souvisejících s podmínkami ochrany *SEK*, pro dotazy k poloze *SEK* a její dokumentaci pracoviště *Telefónica O2* na lince 800 255 255.

Podmínky ochrany *SEK* společnosti *Telefónica O2*

I. Obecná ustanovení

1. Stavebník, nebo jím pověřená třetí osoba, je povinen při provádění jakýchkoliv činností, zejména stavebních nebo jiných prací, při odstraňování havárií a projektování staveb, řídit se platnými právními předpisy, technickými a odbornými normami (včetně doporučených), správnou praxí v oboru stavebnictví a technologickými postupy a učinit veškerá opatření nezbytná k tomu, aby nedošlo k poškození nebo ohrožení sítě elektronických komunikací ve vlastnictví společnosti *Telefónica O2* a je výslovně srozuměn s tím, že *SEK* jsou součástí veřejné komunikační sítě, jsou zajišťovány ve veřejném zájmu a jsou chráněny právními předpisy. Ochranné pásmo podzemního komunikačního vedení činí 1,5 m po stranách krajního vedení.

2. Při jakékoliv činnosti v blízkosti vedení SEK je stavebník, nebo jím pověřená třetí osoba, povinen respektovat ochranné pásmo PVSEK a NVSEK tak, aby nedošlo k poškození nebo zamezení přístupu k SEK. Při křížení nebo souběhu činností se SEK je povinen řídit se platnými právními předpisy, technickými a odbornými normami (včetně doporučených), správnou praxí v oboru stavebnictví a technologickými postupy. Při jakékoliv činnosti ve vzdálenosti nejméně 1,5 m od krajního vedení vyznačené trasy PVSEK je povinen nepoužívat mechanizačních prostředků a nevhodného nářadí.

3. Pro případ porušení kterékoliv z povinností stavebníka, nebo jím pověřené třetí osoby, založené "Podmínkami ochrany SEK společnosti Telefónica O2", je stavebník, nebo jím pověřená třetí osoba, odpovědný za veškeré náklady a škody, které společností Telefónica O2 vzniknou porušením jeho povinností.

II. Součinnost stavebníka při činnostech v blízkosti SEK

1. Započetí činnosti je stavebník, nebo jím pověřená třetí osoba, povinen oznámit POS. Oznámení dle předchozí věty je povinen učinit elektronicky, či telefonicky na telefonní číslo shora uvedené, přičemž takové oznámení bude obsahovat číslo Vyjádření, k němuž se vztahují tyto podmínky.

2. Před započatím zemních prací či jakékoliv jiné činnosti je stavebník, nebo jím pověřená třetí osoba, povinen zajistit vyznačení trasy PVSEK na terénu dle polohopisné dokumentace. S vyznačenou trasou PVSEK prokazatelně seznámí všechny osoby, které budou a nebo by mohly činnosti provádět.

3. Stavebník, nebo jím pověřená třetí osoba, je povinen upozornit jakoukoliv třetí osobu, jež bude provádět zemní práce, aby zjistila nebo ověřila stranovou a hloubkovou polohu PVSEK příčnými sondami, a je srozuměn s tím, že možná odchylka uložení středu trasy PVSEK, stranová i hloubková, činí +/- 30 cm mezi skutečným uložení PVSEK a polohovými údaji ve výkresové dokumentaci.

4. Při provádění zemních prací v blízkosti PVSEK je stavebník, nebo jím pověřená třetí osoba, povinen postupovat tak, aby nedošlo ke změně hloubky uložení nebo prostorového uspořádání PVSEK. Odkryté PVSEK je stavebník, nebo jím pověřená třetí osoba, povinen zabezpečit proti prověšení, poškození a odcizení.

5. Při zjištění jakéhokoliv rozporu mezi údaji v projektové dokumentaci a skutečností je stavebník, nebo jím pověřená třetí osoba, povinen bez zbytečného odkladu zastavit práce a zjištění rozporu oznámit POS a v přerušovaných pracích pokračovat teprve poté, co od POS prokazatelně obdržel souhlas k pokračování v přerušovaných pracích.

6. V místech, kde PVSEK vystupuje ze země do budovy, rozváděče, na sloup apod. je stavebník, nebo jím pověřená třetí osoba, povinen vykonávat zemní práce se zvýšenou mírou opatrnosti s ohledem na ubývající krytí nad PVSEK. Výkopové práce v blízkosti sloupů NVSEK je povinen provádět v takové vzdálenosti, aby nedošlo k narušení jejich stability, to vše za dodržení platných právních předpisů, technických a odborných norem (včetně doporučených), správné praxi v oboru stavebnictví a technologických postupů.

7. Při provádění zemních prací, u kterých nastane odkrytí PVSEK, je povinen stavebník, nebo jím pověřená třetí osoba před zakrytím PVSEK vyzvat POS ke kontrole. Zához je oprávněn provést až poté, kdy prokazatelně obdržel souhlas POS.

8. Stavebník, nebo jím pověřená třetí osoba, není oprávněn manipulovat s kryty kabelových komor a vstupovat do kabelových komor bez souhlasu společnosti Telefónica O2.

9. Stavebník, nebo jím pověřená třetí osoba, není oprávněn trasu PVSEK mimo vozovku přejíždět vozidly nebo stavební mechanizací, a to až do doby, než PVSEK řádně zabezpečí proti mechanickému poškození. Stavebník, nebo jím pověřená třetí osoba, je povinen projednat s POS způsob mechanické ochrany trasy PVSEK. Při přepravě vysokého nákladu nebo mechanizace pod trasou NVSEK je stavebník, nebo jím pověřená třetí osoba, povinen respektovat výšku NVSEK nad zemí.

10. Stavebník, nebo jím pověřená třetí osoba, není oprávněn na trase PVSEK (včetně ochranného pásma) jakkoliv měnit nivelctvu terénu, vysazovat trvalé porosty ani měnit rozsah a konstrukci zpevněných ploch (např. komunikací, parkovišť, vjezdů aj.).

11. Stavebník, nebo jím pověřená třetí osoba, je povinen manipulační a skladové plochy zřizovat v takové vzdálenosti od NVSEK, aby činnosti na/v manipulačních a skladových plochách nemohly být vykonávány ve vzdálenost menší než 1m od NVSEK.

12. Stavebník, nebo jím pověřená třetí osoba, je povinen obrátit se na POS v průběhu stavby, a to ve všech případech, kdy by i nad rámec těchto "Podmínek ochrany SEK společnosti Telefónica O2" mohlo dojít ke střetu stavby se SEK.

13. Stavebník, nebo jím pověřená třetí osoba, není oprávněn užívat, přemísťovat a odstraňovat technologické, ochranné a pomocné prvky SEK.

14. Stavebník, nebo jím pověřená třetí osoba, není oprávněn bez předchozího projednání s POS jakkoliv manipulovat s případně odkrytými prvky SEK, zejména s ochrannou skříňí optických spojek, optickými spojkami, technologickými rezervami či jakýmkoliv jiným zařízením SEK. Stavebník, nebo jím pověřená třetí osoba, je výslovně srozuměn s tím, že technologická rezerva představuje několik desítek metrů kabelu stočeného do kruhu a ochranou optické spojky je skříň o hraně cca 1m.

15. Stavebník, nebo jím pověřená třetí osoba, je povinen každé poškození či krádež SEK ihned, nejpozději však do 24 hodin od okamžiku zjištění takové skutečnosti, oznámit POS. Stavebník, nebo jím pověřená třetí osoba, je povinen oznámení učinit na poruchové službě společnosti Telefónica O2, s telefonním číslem 800 184 084, pro oblast Praha lze užít telefonní číslo 241 400 500.

III. Práce v objektech a odstraňování objektů

1. Stavebník, nebo jím pověřená třetí osoba, je povinen před zahájením jakýkoliv prací v objektu, kterými by mohl ohrozit stávající SEK, prokazatelně kontaktovat POS a zajistit u společnosti Telefónica O2 bezpečné odpojení SEK a bude-li to vyžadovat ochrana stávající SEK, je stavebník, nebo jím pověřená třetí osoba, povinen zabezpečit dočasné, případně trvalé přeložení SEK.

2. Při provádění činností v objektu je stavebník, nebo jím pověřená třetí osoba, povinen v souladu s právními předpisy, technickými a odbornými normami (včetně doporučených), správnou praxí v oboru stavebnictví a technologickými postupy provést mimo jiné průzkum vnějších i vnitřních vedení SEK na omítce i pod ní.

IV. Součinnost stavebníka při přípravě stavby

1. Pokud by činností stavebníka, nebo jím pověřené třetí osoby, k níž je třeba povolení správního orgánu dle zvláštního právního předpisu, mohlo dojít k ohrožení či omezení SEK, je stavebník, nebo jím pověřená třetí osoba, povinen kontaktovat POS a předložit zakreslení SEK do příslušné dokumentace stavby (projektové, realizační, koordinační atp.). V případě, že pro činnosti stavebníka, nebo jím pověřené třetí osoby, není třeba povolení správního orgánu dle zvláštního právního předpisu, je stavebník, nebo jím pověřená třetí osoba, povinen předložit zakreslení trasy SEK i s příslušnými kótami do zjednodušené dokumentace (katastrální mapa, pláněk), ze které bude zcela patrná míra dotčení SEK.

2. Při projektování stavby, rekonstrukce či přeložky vedení a zařízení silových elektrických sítí, elektrických trakcí vlaků a tramvají, nejpozději však před zahájením správního řízení ve věci povolení stavby, rekonstrukce či přeložky vedení a zařízení silových elektrických sítí, elektrických trakcí vlaků a tramvají, je stavebník, nebo jím pověřená třetí osoba, povinen kontaktovat POS, předat dokumentaci stavby a výpočet nebezpečných a rušivých vlivů (včetně návrhu opatření) ke kontrole. Stavebník, nebo jím pověřená třetí osoba, není oprávněn do doby, než obdrží od POS vyjádření o správnosti výpočtu nebezpečných a rušivých vlivů, jakož i vyjádření k návrhu opatření, zahájit činnost, která by mohla způsobit ohrožení či poškození SEK. Způsobem uvedeným v předchozí větě je stavebník, nebo jím pověřená třetí osoba, povinen postupovat také při projektování stavby, rekonstrukce či přeložky produktovodů s katodovou ochranou.

3. Při projektování stavby, při rekonstrukci, která se nachází v ochranném pásmu radiových tras společnosti Telefónica O2 a překračuje výšku 15 m nad zemským povrchem, a to včetně dočasných objektů zařízení staveniště (jeřáby, konstrukce, atd.), nejpozději však před zahájením správního řízení ve věci povolení takové stavby, je stavebník nebo jím pověřená třetí osoba, povinen kontaktovat POS za účelem projednání podmínek ochrany těchto radiových tras. Ochranné pásmo radiových tras v šíři 50m je zakresleno do situačního výkresu. Je tvořeno dvěma podélnými pruhy o šíři 25 m po obou stranách radiového paprsku v celé jeho délce, resp. 25 m kruhem kolem vysílacího radiového zařízení.

4. Pokud se v zájmovém území stavby nachází podzemní silnoproudé vedení (NN) společnosti Telefónica O2 je stavebník, nebo jím pověřená třetí osoba, před zahájením správního řízení ve věci povolení správního orgánu k činnosti stavebníka, nebo jím pověřené třetí osoby, nejpozději však před zahájením stavby, povinen kontaktovat POS.

5. Pokud by budované stavby (produktovody, energovody aj.) svými ochrannými pásmy zasahovaly do prostoru stávajících tras a zařízení SEK, či do jejich ochranných pásem, je stavebník, nebo jím pověřená třetí osoba, povinen realizovat taková opatření, aby mohla být prováděna údržba a opravy SEK, a to i za použití otevřeného plamene a podobných technologií.

V. Přeložení SEK

1. V případě nutnosti přeložení SEK nese stavebník, který vyvolal překládku nadzemního nebo podzemního vedení SEK, náklady nezbytné úpravy dotčeného úseku SEK, a to na úrovni stávajícího technického řešení.

2. Stavebník, nebo jím pověřená třetí osoba, je povinen bez zbytečného odkladu poté, kdy zjistí potřebu přeložení SEK, nejpozději však před počátkem zpracování projektu stavby, která vyvolala nutnost přeložení SEK, kontaktovat POS za účelem projednání podmínek přeložení SEK.

3. Stavebník, nebo jím pověřená třetí osoba, je povinen uzavřít se společností Telefónica O2 "Smlouvu o provedení vynucené překládky SEK".

VI. Křížení a souběh se SEK

1. Stavebník nebo jím pověřená třetí osoba, je výslovně srozuměn s tím, že v případě, kdy hodlá umístit stavbu sjezdu či vjezdu, je povinen stavbu sjezdu či vjezdu umístit tak, aby metalické kabely SEK nebyly umístěny v hloubce menší jak 0,6 m a optické nebyly umístěny v hloubce menší jak 1 m. V opačném případě je stavebník, nebo jím pověřená osoba, povinen kontaktovat POS.

2. Stavebník, nebo jím pověřená třetí osoba, je povinen v místech křížení technické infrastruktury se SEK ukládat ostatní síť technické infrastruktury tak, aby tyto byly umístěny výhradně pod SEK, přičemž SEK je povinen uložit do chráničky s přesahem minimálně 1 m na každou stranu od bodu křížení. Chráničku je povinen utěsnit a zamezit vnikání nečistot.

3. Stavebník, nebo jím pověřená třetí osoba, je povinen v místech křížení PVSEK s pozemními komunikacemi, parkovacími plochami, vjezdy atp. ukládat PVSEK v zákonnými předpisy stanovené hloubce a chránit PVSEK chráničkami s přesahem minimálně 0.5 m na každou stranu od hrany křížení. Chráničku je povinen utěsnit a zamezit vnikání nečistot.

4. Stavebník, nebo jím pověřená třetí osoba, je povinen základy (stavby, opěrné zdi, podezdívky apod.) umístit tak, aby dodržel minimální vodorovný odstup 1,5 m od krajního vedení PVSEK.

5. Stavebník, nebo jím pověřená třetí osoba, není oprávněn trasy PVSEK zneprístupnit (např. zabetonováním).

6. Stavebník, nebo jím pověřená třetí osoba, je při křížení a souběhu stavby nebo sítě technické infrastruktury s kabelovodem, povinen zejména:

- v případech, kdy plánované stavby nebo trasy sítě technické infrastruktury budou umístěny v blízkosti kabelovodu ve vzdálenosti menší než 2 m nebo při křížení kabelovodu ve vzdálenosti menší než 0,5 m nad nebo kdekoli pod kabelovodem, předložit POS a následně s POS projednat zakreslení v příčných řezech,
- do příčného řezu zakreslit také profil kabelové komory v případě, kdy jsou sítě technické infrastruktury či stavby umístěny v blízkosti kabelové komory ve vzdálenosti kratší než 2 m,
- neumísťovat nad trasou kabelovodu v podélném směru sítě technické infrastruktury,
- předložit POS vypracovaný odborný statický posudek včetně návrhu ochrany tělesa kabelovodu pod stavbou, ve vjezdu nebo pod zpevněnou plochou,
- nezakrývat vstupy do kabelových komor, a to ani dočasně,
- projednat, nejpozději ve fázi projektové přípravy, s POS jakékoliv výkopové práce, které by mohly být vedeny v úrovni či pod úrovní kabelovodu nebo kabelové komory,
- projednat s POS veškeré případy, kdy jsou trajektorie podvrtné a protlaků ve vzdálenosti bližší než 1,5 m od kabelovodu.

Vyjádření je platné pouze pro zájmové území určené a vyznačené žadatelem, jakož i pro důvod vydání Vyjádření stanovený žadatelem.

Vyjádření pozbývá platnosti:

- uplynutím vyznačené doby platnosti *Vyjádření*
- změnou rozsahu zájmového území
- změnou důvodu vydání *Vyjádření* uvedeného v žádosti

V případě, že budou zemní práce zahájeny po uplynutí doby platnosti tohoto *Vyjádření*, nelze toto *Vyjádření* použít jako podklad pro vytyčení a je třeba požádat o vydání nového *Vyjádření*.

Bude-li žadatel na společnosti *Telefónica O2* požadovat, aby se jako účastník správního řízení, pro jehož účely bylo toto *Vyjádření* vydáno, vzdala práva na odvolání proti rozhodnutí vydanému ve správním řízení, pro jehož účely bylo toto *Vyjádření* vydáno, je oprávněn kontaktovat *POS*.

Přílohy *Vyjádření*:

- situační výkres (obsahuje zájmové území určené a vyznačené žadatelem a výřezy účelové mapy *SEK*)
- informace k vytyčení *SEK*


Číslo jednací: 137264/10

Telefónica O2 prohlašuje, že žadateli byly pro jím určené a vyznačené zájmové území poskytnuty veškeré dostupné informace o SEK společnosti.

Žadatel se převzetím tohoto *Vyjádření* zavazuje, že poskytnuté informace a data použije pouze k účelu, pro který mu byly poskytnuty, že je nebude neoprávněně rozmnožovat, rozšiřovat, pronajímat, půjčovat či jinak využívat bez souhlasu poskytovatele a je si vědom své odpovědnosti vyplývající z obecně závazných právních předpisů při porušení těchto povinností.

Vyjádření vydala společnost Telefónica O2 dne: 11. 11. 2010.



Telefónica O2 Czech Republic, a.s.
Za Brumlovkou 266/2
140 22 Praha 4
DIČ: CZ.60193336

282

Informace k vytyčení SEK

V případě požadavku na vytyčení PVSEK společnosti *Telefónica O2* se, prosím, obraťte na společnosti uvedené níže.

ELQA s.r.o.

se sídlem: Blanenská 1340, 664 34 Kuřim

IČ: 49977121

DIČ:

kontakt: Jiří Janout; 777888102, 541225579, fax. 541220207, janout@elqa.cz

Jiří Novotný, Montáž, údržba a servis tel.sítí - okr. Třebíč, Znojmo

se sídlem: Akad. Práta 524, 675 55 Hrotovice, okr. Třebíč

IČ: 72377259

DIČ:

kontakt: Jiří Novotný, 777318588, 568860888, novotny.hrotovice@seznam.cz

Sitel, spol. s r.o., oblast Brno

se sídlem: Vinohradská 74, 618 00 Brno-Černovice

kontakt: Jiří Kozel, 606704412, 548133480, jkozel@sitel.cz

Vegacom,a.s.

se sídlem: Holzova 14, 628 00 Brno

kontakt: Luboš Bodzík, 603855439, bodzik@vegacom.cz,
Josef Holomek, 603855001, holomek@vegacom.cz, tel. 541432128
Ivo Trnavský 603855309 trnavsky@vegacom.cz
Miloslav Komosný, MT 724435823, E-mail komosny@vegacom.cz

TEMO Brno s.r.o

se sídlem: Hutařova 21, 612 00 Brno

kontakt: Milan Král, 602544583, 541216221, fax. 541213221, vytycenio2@centrum.cz

UniCab, s.r.o.,

se sídlem: Švehlova 44, 664 00 Šlapanice

kontakt: Ing. Karel Kopecký, 775590265, 548220344, fax. 548220343, kopecky@unicab.cz

STRATEL Telekomunikace s.r.o.

se sídlem: Rozdrojovice 112, 664 34 Brno-venkov

kontakt: Daniel Stráský, 602770022, tel./fax. 546221222, stratel@stratel.cz

InfoTel

se sídlem: Brno, Novolíšeňská 18, PSČ: 628 00

IČ: 46981071

DIČ: CZ46981071

kontakt: Milan Pink 602790393 milan_pink@infotel.cz
Libor Pleska 606877513 libor_pleska@infotel.cz
Pavel Drdla 725871746 pavel_drdla@infotel.cz

CONTENT, s.r.o.

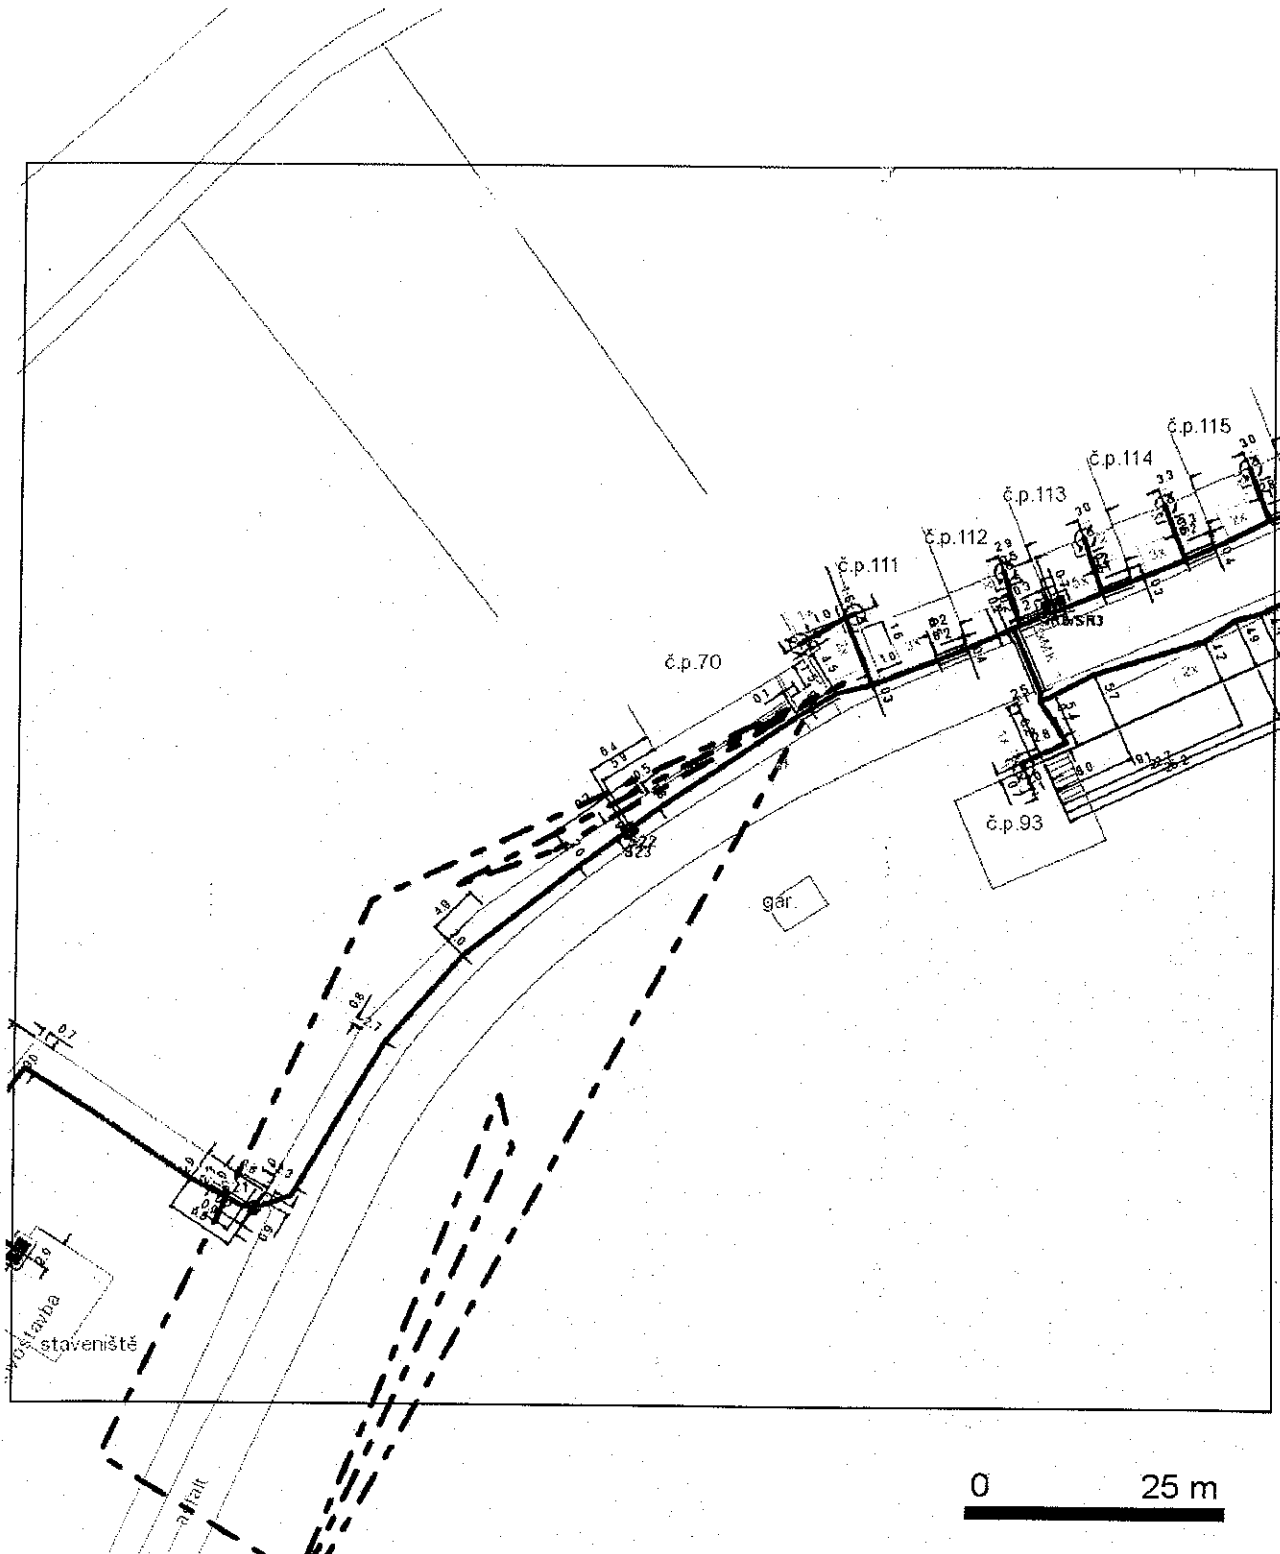
se sídlem: Karlov 1246, 594 01 Velké Meziříčí, pobočka: Okružní 28/18, 591 01 Žďár nad Sázavou

IČ: 63492164

DIČ: CZ63492164

kontakt: Martin Kalina, mobil: 777702117, tel.a fax: 566521721, kalina@content-vm.cz,
vytycenisiti@seznam.cz

SITUAČNÍ VÝKRES - POLYGON 1



LEGENDA:

- hranice zájmového území k vyjádření
- na přípojka, území s na přípojku O2
- zaměřený průběh metalického kabelu
- zaměřený průběh optického kabelu, HDPE trubky nebo souběh optického a metalického kabelu
- nezaměřený průběh metalického kabelu
- nezaměřený průběh optického kabelu, HDPE trubky nebo souběh optického a metalického kabelu
- řešivé síť
- nadzemní síť
- zrušené síť
- kolektor, kabelovod



Juraj Michalík, aut.tech. projektant dopravních staveb

Ostrovačická 40
641 00 Brno-Žebětín

naše značka
7545/10/112

vyřizuje
Ivo Pomezny

datum
16.08.2010

věc

Chodníky v obci Jabloňany

Obec: Jabloňany
Ulice: Neuvedeno
K.ú. - p.č.: Jabloňany-1132/9

Vaše značka: Neuvedeno

Stavebník:

Obec Jabloňany , . 88 , 679 01 Jabloňany

Účel stanoviska:

veřejnoprávní projednání stavby - stavební řízení

Jihomoravská plynárenská, a.s. - odděl. reg. oper. správy sítě Brno - nemá námitek proti výše uvedené stavbě. V zájmovém území dle předložené projektové dokumentace (dále PD) se nachází stávající STL plynárenské zařízení (dále PZ) v majetku JMP Net, s. r. o.

PZ je chráněno ochranným pásmem dle zákona č.458/2000 Sb. ve znění pozdějších předpisů. Bude dodržena ČSN 736005, ČSN 733050, zákon č.458/2000 Sb. ve znění pozdějších předpisů, vyhláška ČUBP č.324/1990, případně další předpisy související s uvedenou stavbou.

Chodníky

K PZ bude komunikační těleso umístěno v souladu s ČSN 736005, stávající niveleta bude dodržena, obrubníky budou umístěny minimálně 60 cm od osy plynovodního zařízení (souběh), případně dotčená plynárenská povrchová zařízení (uzávěry, odvodňovače) budou v průběhu výstavby trvale přístupná, skříňky zemních souprav budou umístěny do nové komunikace tak, aby zařízení bylo funkční a ovladatelné. Zemní práce budou prováděny do hloubky maximálně 0,45 m

Jihomoravská plynárenská, a.s. (dále jen JMP, a.s.) stanovuje k realizaci výše uvedené stavby tyto další podmínky:

Plynárenské zařízení je chráněno ochranným pásmem dle zákona č.458/2000 Sb. ve znění pozdějších předpisů.

Při realizaci uvedené stavby budou dodrženy podmínky pro provádění stavební činnosti v ochranném pásmu plynárenského zařízení:

1) za stavební činnosti se pro účely tohoto stanoviska považují všechny činnosti prováděné v ochranném pásmu plynárenského zařízení (tzn. i bezvýkopové technologie),

2) stavební činnosti v ochranném pásmu plynárenského zařízení je možné realizovat pouze při dodržení podmínek stanovených v tomto stanovisku. Nebudou-li tyto podmínky dodrženy, budou stavební činnosti, popř. úpravy terénu prováděné v ochranném pásmu plynárenského zařízení považovány dle § 68 odst.6 zákona č.670/2004 Sb. a zákona č.458/2000 Sb. za činnost bez našeho předchozího souhlasu. Při každé změně projektu nebo stavby (zejména trasy navrhovaných inženýrských sítí) je nutné požádat o nové stanovisko k této změně,

Jihomoravská
plynárenská, a.s.
Plynárenská 499/1
657 02 Brno
I www.rwe.cz
IČ: 49970607
DIČ: CZ49970607

Zapsána v obchod. rejstříku
Krajského soudu v Brně,
oddíl B, vložka 1246
dne 1. 1. 1994

3) před zahájením stavební činnosti v ochranném pásmu plynárenských zařízení bude provedeno vytyčení plynárenského zařízení. Vytyčení provede příslušná provozní oblast (viz kontaktní list). Žádost o vytyčení bude podána minimálně 7 dní před požadovaným vytyčením. Při žádosti uvede žadatel naši značku (číslo jednací) uvedenou v úvodu tohoto stanoviska. Bez vytyčení a přesného určení uložení plynárenského zařízení nesmí být stavební činnosti zahájeny. Vytyčení plynárenského zařízení považujeme za zahájení stavební činnosti v ochranném pásmu plynárenského zařízení. O provedeném vytyčení bude sepsán protokol,

4) bude dodržena ČSN 736005, ČSN 733050, TPG 702 04 - tab.8, zákon č.458/2000 Sb. ve znění pozdějších předpisů, případně další předpisy související s uvedenou stavbou,

5) pracovníci provádějící stavební činnosti budou prokazatelně seznámeni s polohou plynárenského zařízení, rozsahem ochranného pásma a těmito podmínkami,

6) při provádění stavební činnosti v ochranném pásmu plynárenského zařízení je investor povinen učinit taková opatření, aby nedošlo k poškození plynárenského zařízení nebo ovlivnění jeho bezpečnosti a spolehlivosti provozu. Nebude použito nevhodného nářadí, zemina bude těžena pouze ručně bez použití pneumatických, elektrických, bateriových a motorových nářadí,

7) odkryté plynárenské zařízení bude v průběhu nebo při přerušení stavební činnosti řádně zabezpečeno proti jeho poškození,

8) v případě použití bezvýkopových technologií (např. protlaku) bude před zahájením stavební činnosti provedeno obnažení plynárenského zařízení v místě křížení,

9) neprodleně oznámit každé i sebemenší poškození plynárenského zařízení (vč. izolace, signalizačního vodiče, výstražné fólie atd.) na telefon 1239,

10) před provedením zásypu výkopu v ochranném pásmu plynárenského zařízení bude provedena kontrola dodržení podmínek stanovených pro stavební činnosti v ochranném pásmu plynárenského zařízení a kontrola plynárenského zařízení. Kontrolu provede příslušná provozní oblast (viz kontaktní list). Žádost o kontrolu bude podána minimálně 5 dní před požadovanou kontrolou. Při žádosti uvede žadatel naši značku (číslo jednací) uvedenou v úvodu tohoto stanoviska. Povinnost kontroly se vztahuje i na plynárenská zařízení která nebyla odhalena. O provedené kontrole bude sepsán protokol. Bez provedené kontroly nesmí být plynovodní zařízení zasypáno,

11) plynárenské zařízení bude před zásypem výkopu řádně podsypáno a obsypáno těženým pískem, zhutněno a bude osazena výstražná fólie žluté barvy, vše v souladu s ČSN EN 12007-1-4, TPG 702 01, TPG 702 04,

12) neprodleně po skončení stavební činnosti budou řádně osazeny všechny poklapy a nadzemní prvky plynárenského zařízení.

13) poklapy uzávěrů a ostatních armatur na plynárenském zařízení vč. hlavních uzávěrů plynu (HUP) na odběrném plynovém zařízení udržovat stále přístupné a funkční po celou dobu trvání stavební činnosti,

14) případné zřizování staveníště, skladování materiálů, stavebních strojů apod. bude realizováno mimo ochranné pásmo plynárenského zařízení (není-li ve stanovisku uvedeno jinak),

15) bude zachována hloubka uložení plynárenského zařízení (není-li ve stanovisku uvedeno jinak),

16) při použití nákladních vozidel, stavebních strojů a mechanismů zabezpečit případný přejezd přes plynárenské zařízení uložení panelů v místě přejezdu plynárenského zařízení.

V rozsahu této stavby souhlasíme s povolením stavby dle zákona 183/2006 Sb. ve znění pozdějších předpisů.

Za správnost předložené dokumentace a její soulad s platnými technickými předpisy plně zodpovídá její zpracovatel.

Odsouhlasení předložené dokumentace nenahrazuje případná další stanoviska k jiným částem stavby.

Jihomoravská plynárenská, a.s. si vyhrazuje právo na vydání případných dalších podmínek, pokud by si to okolnosti výstavby vyžadovaly.



JMP, a.s. si vyhrazuje právo kontroly splnění podmínek našeho vyjádření v průběhu stavby nebo při konečném řízení stanoveného v souhlasu příslušného stavebního úřadu s provedením stavby nebo veřejnoprávní smlouvě nebo v certifikátu autorizovaného inspektora (zákon č.183/2006 Sb. § 119), ke kterému žádáme být přizváni.

Toto stanovisko platí pouze pro území a stavební objekty vyznačené v předložené dokumentaci a to 12 měsíců ode dne jeho vydání.

V případě další korespondence nebo jednání (změna stavby) uvádějte naši značku (číslo jednací) a datum tohoto stanoviska.

Stanovisko bylo vydáno na základě plné moci udělené provozovatelem distribuční soustavy JMP Net, s.r.o.

Zpracoval:
Ivo Pomezny
technik plynárenských zařízení
pracoviště ROSS-Brno
+420532227430
ivo.pomezny@rwe.cz

Jihomoravská plynárenská, a.s.

Plynárenská 499/1
657 02 Brno

-14-

Přílohy:
Kontaktní list, Orientační snímek polohy plynárenského zařízení

Rozdělovník:
Neuveдено

KONTAKTY JMP, a.s. region Brno

Nepřetržitá pohotovostní služba (hlášení poruch a poškození plynárenských zařízení):

telefon-nonstop:1239

Zákaznická linka:

telefon (každý pracovní den od 7-17 hod.): **840 11 33 55**

Objednání vytyčení plynárenského zařízení a kontroly výkopových prací v ochranném pásmu Plynárenského zařízení před záhozem:

Přípravna regionálního centra

telefon: **724 511 075** e-mail: prpravna.brno@rwe.cz

Technický dozor výstavby plynárenských zařízení:

Ing. Petr Kudláček

telefon: 532 227 296, 724 963 700, e-mail: petr.kudlacek@rwe.cz

Květoslav Jurček

telefon: 532 227 327, 606 673 895, e-mail: kvetoslav.jurcek@rwe.cz

Ing. Olga Svobodová

telefon 532 227 304, 714 368 004, e-mail: olga.svobodova@rwe.cz

Jiří Nesvadba

telefon: 532 228 813, 602 831 011, e-mail: jiri.nesvadba@rwe.cz

Montáže, demontáže plynoměrů:

Pavel Auer

telefon: 532 227 533, e-mail: pavel.auer@rwe.cz

Tomáš Beer

telefon: 532 227 370, e-mail: tomas.beer@rwe.cz

Milan Nevřiva

telefon: 532 228 033, 723 365 340, e-mail: milan.nevriva@rwe.cz

Smluvní vztahy k provozu přípojek, odkupy, přejímky:

Zdeňka Hromková

telefon: 532 227 548, 606 754 815, e-mail: zdenka.hromkova@rwe.cz

Jana Cabalová

telefon: 532 227 477, 606 754 817, e-mail: jana.cabalova@rwe.cz

Přejímky staveb distribučních plynovodů:

Ivo Padrta ml.

telefon: 532 227 680, 724 358 435, e-mail: ivo.padrtajr@rwe.cz

Podklady pro zakreslení plynovodního vedení ve správě JMP v digitální podobě

poskytne: odbor pořizování dat plynárenského majetku

e-mail: gis.data@rwe.cz



E.ON Česká republika, s.r.o., F. A. Gerstnera 2151/6, 370 49 České Budějovice

Juraj Michalík
projektant dopravních staveb
Ostrovačická 40
641 00 Brno - Žebětín

E.ON Česká republika, s.r.o.
Tech. evidence a dok.
F. A. Gerstnera 2151/6
370 49 České Budějovice
www.eon.cz

Ing. Otto Daněk
T +420-516 49-40 34
F +420-516 49-40 90
otto.danek@eon.cz

*5.15.10
40.8.8*

Naše značka
O2672 - Z051024240

Boskovice, 18.08.2010

**Vyjádření o existenci zařízení distribuční soustavy (elektrická síť)
v provozování E.ON Česká republika, s.r.o. a podmínkách práce
v jeho blízkosti.**

Investor stavby: Obec Jabloňany
Název stavby: Jabloňany - "Chodník v obci Jabloňany"
Místo stavby: k.ú. Jabloňany, okr. Blansko – dle předložené dokumentace

Toto vyjádření slouží pro informaci o stávajícím elektrickém zařízení distribuční soustavy provozovaném E.ON Česká republika, s.r.o. (dále jen ECZR) a je vyjádřením k územnímu a stavebnímu řízení. Vyjádření nenahrazuje přípojovací podmínky. V případě, že požadujete připojení nového odběrného místa, resp. zvýšení rezervovaného příkonu a doposud jste nepodalí žádost, obraťte se na zákaznickou linku 840 111 333.

V zájmovém území výše uvedené stavby se nachází:

Nadzemní vedení NN

Při provádění zemních nebo jiných prací, které mohou ohrozit předmětné distribuční a sdělovací zařízení, jste povinni dle zákona č. 309/2006 Sb., a nařízení vlády č. 591/2006 Sb., učinit veškerá opatření, aby nedošlo ke škodám na rozvodném zařízení, na majetku nebo na zdraví osob elektrickým proudem, zejména tím, že bude zajištěno:

1. Výkopové práce lze provádět v min. vzdálenosti 1m od sloupů tak, aby nedošlo k narušení jejich stability a uzemňovací soustavy, nebo nebyl jinak ohrožen provoz el. zařízení a bezpečnost osob. Dále požadujeme dodržovat platná ustanovení norem ČSN EN 50 110-1 a PNE 33 3302.
2. Při provádění stavebních prací nesmí dojít k poškození el. zařízení.
3. Ohlášení jakéhokoliv poškození distribučního a sdělovacího zařízení v provozování ECZR na telefonní číslo 800 225 577.

Předseda dozorčí rady:
Dr. Dierk Paskert

Jednatelé:
Michael Fehn
Lorenz Pronnet
Karel Dietrich-Nespěšný

Sídlo společnosti:
České Budějovice
Společnost je zapsána
v Obchodním rejstříku
vedeném Krajským soudem
v Českých Budějovicích,
oddíl C., vložka 15066.
IČ: 257 33 591
DIČ: CZ25733591



Kontakty jednotlivých provozovatelů zařízení:

VN+NN RS VN a NN Prostějov, pracoviště Boskovice,
Hybešova 17, p.Petržela, tel. 516 494 049

Pozor ! Vyjádření má platnost 12 měsíců tj. do 18.08.2011.

Upozorňujeme na možnou polohovou odchylku uloženého vedení od výkresové dokumentace.

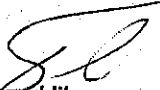
Do přiložené a námi orazítované dokumentace jsme **informativně** zakreslili:

- zeleně čárkovaně nadzemní vedení NN 3 + PEN 400/231 V
- zeleně plně podzemní vedení NN

Ke všem dalším jednáním s ECZR předložte toto vyjádření.

S přátelským pozdravem

E.ON Česká republika, s.r.o.


E.ON Česká republika, s. r. o.
Technická evidence a dokumentace
České Budějovice

011.

Příloha: Orazítovaná situace s informativním zákresem.

Následující oddíl se vyplňuje v případě žádosti o udělení souhlasu se zjednodušeným územním řízením nebo s uzavřením veřejnoprávní smlouvy

Udělení souhlasu

*Souhlasíme – Nesouhlasíme se zjednodušeným územním řízením**

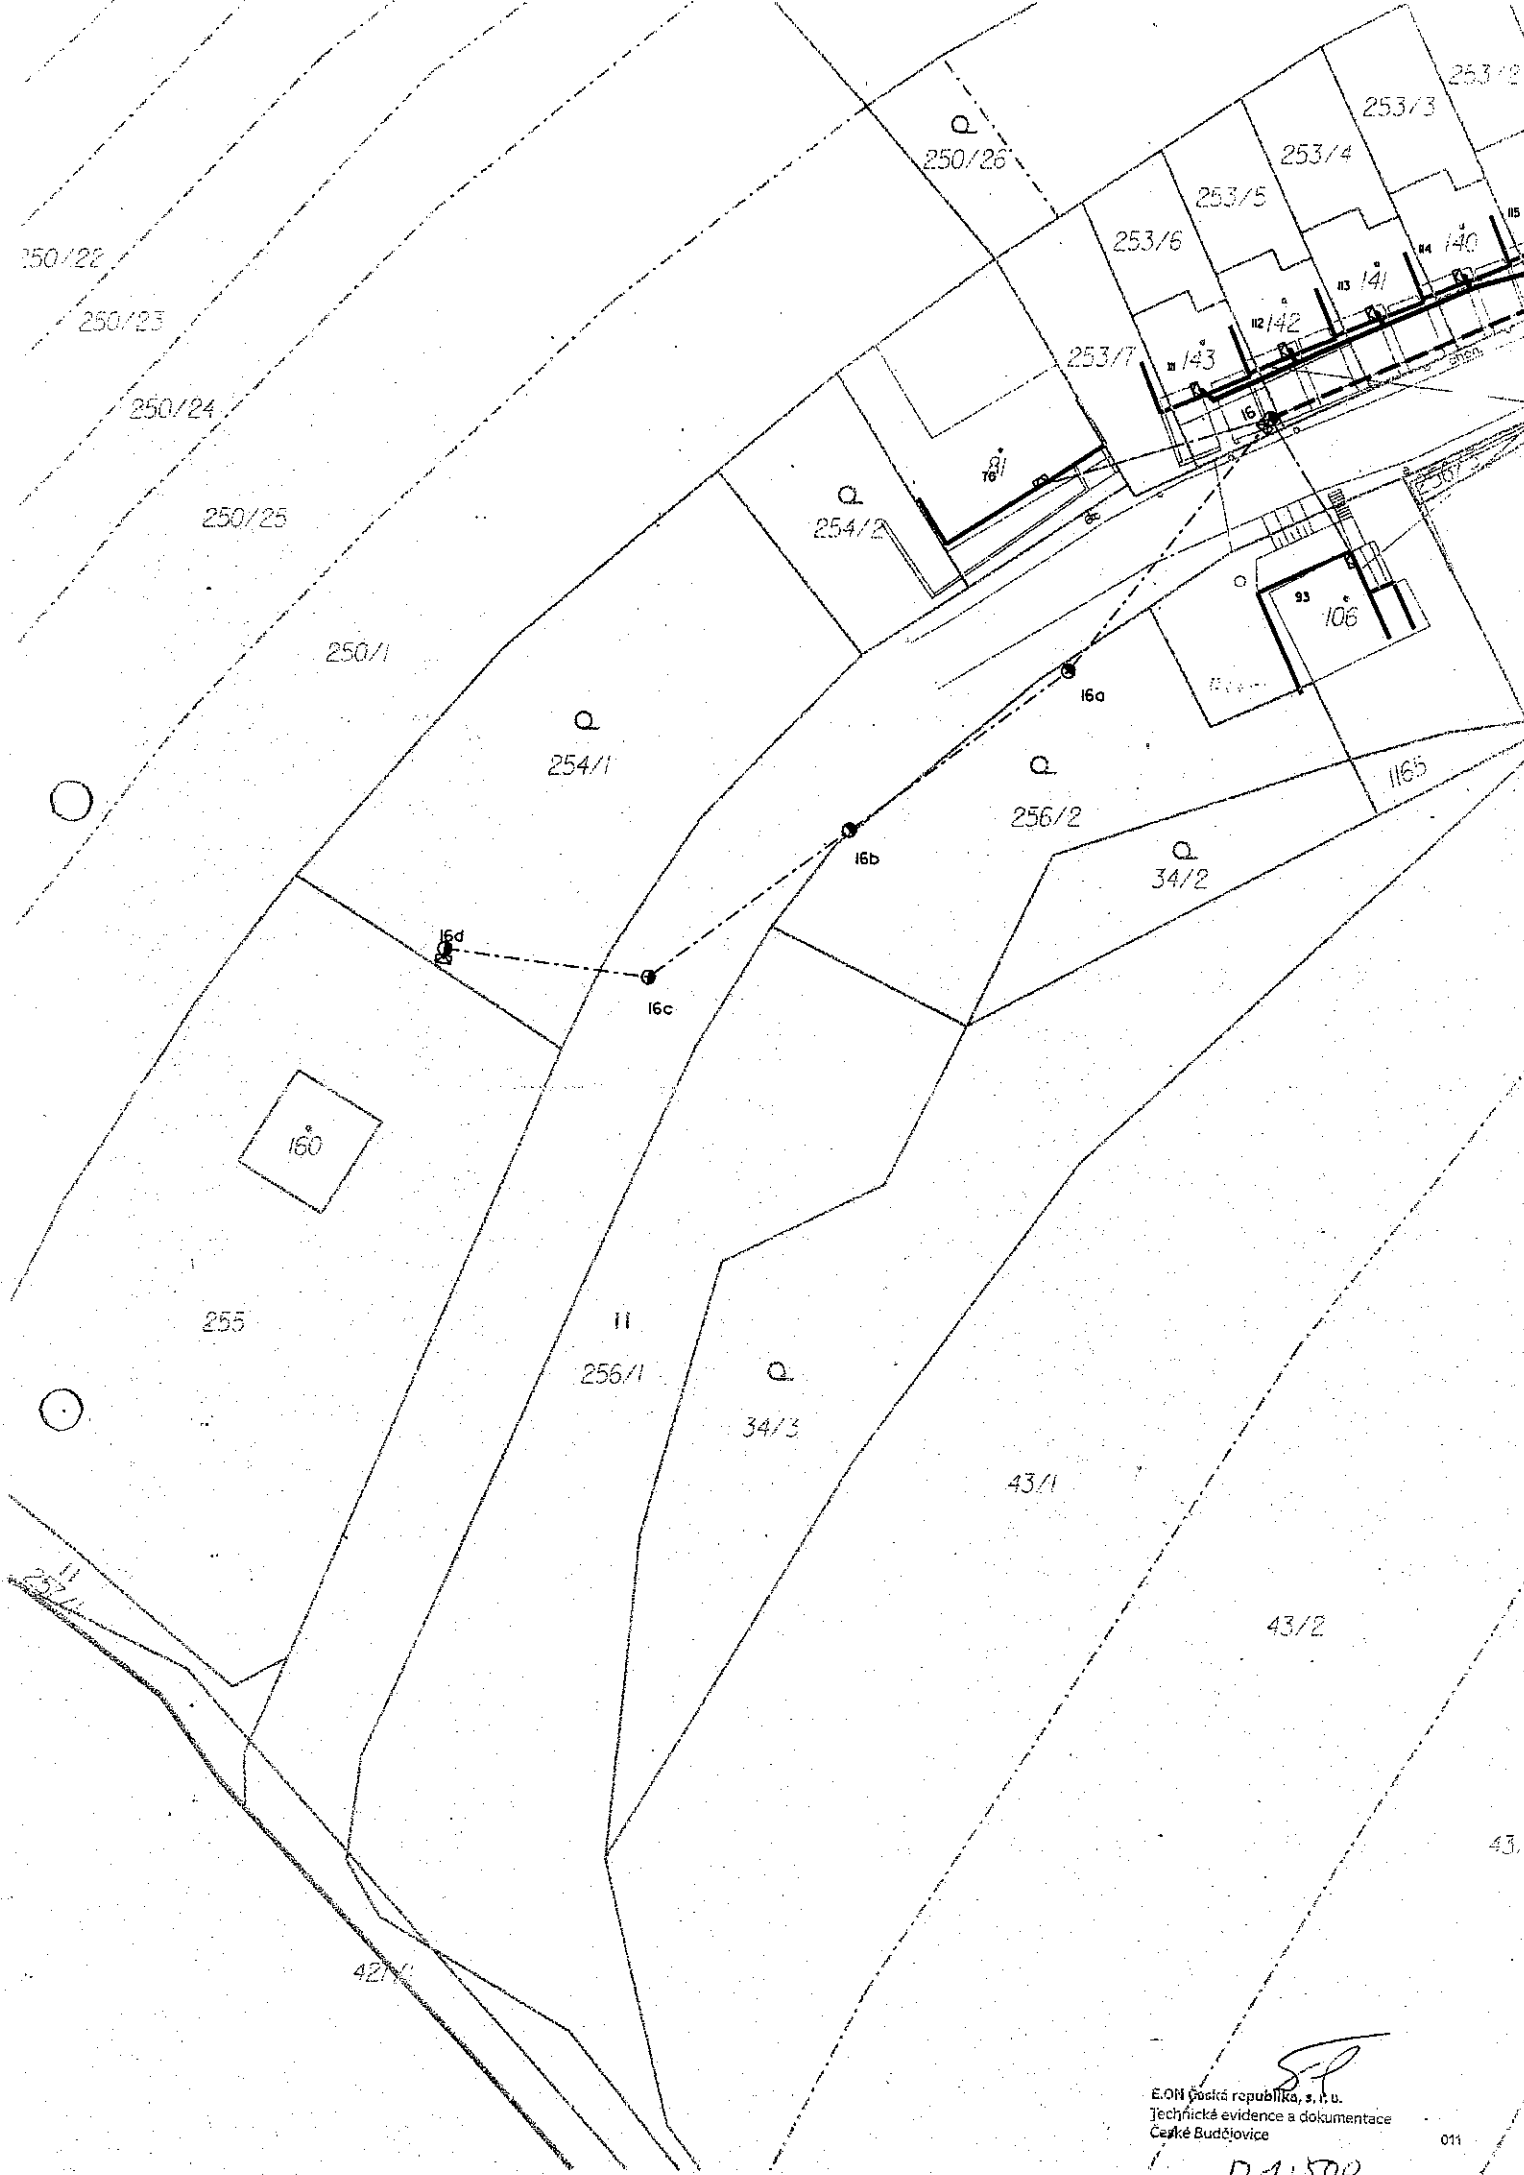
*Souhlasíme – Nesouhlasíme s uzavřením veřejnoprávní smlouvy**


E.ON Česká republika, s.r.o.

**Pro platnost udělení souhlasu je nutný podpis a razítko oprávněného pracovníka*

E.ON – myslíme na Vaši bezpečnost: žádný kompromis

Informační materiály týkající se bezpečného využívání elektřiny a plynu naleznete na stránce:
www.eon.cz -> Občané a domácnosti -> Zákazníci -> Zákaznický servis -> Informační materiály




 E.ON Česká republika, s. r. o.
 Technická evidence a dokumentace
 České Budějovice

17-1:500



VODÁRENSKÁ
AKCIOVÁ SPOLEČNOST, a. s.

sídlo: Soběšická 820/156, 638 01 BRNO

Adresa pro korespondenci:
divize Boskovice 17. listopadu 14, 680 19 Boskovice

Pan
Michalík Juraj
Ostrovačická 40
Brno
602 00

Váš dopis značky / ze dne
/ 10.8.2010

Naše značka
2283 / 10

Vyřizuje/linka
Šperková / 516 427 231

Boskovice
25.8.2010

Věc:

Jabloňany-akce "Chodník v obci Jabloňany", investor Obec Jabloňany-vyjádření

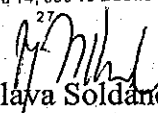
Se stavbou chodníku souhlasíme.

Obec plánuje prodloužit stávající chodník podél státní silnice III/37430 parc.č.1132/9, přímo v obci ve směru do obce Obora vpravo. Délka chodníku cca 100m, šířka do1,5m. Stavbou chodníku může dojít k dotčení vodovodu pro veřejnou potřebu. Kanalizace je v majetku obce a VAS, a.s., divize Boskovice nezajišťuje její provoz.

Při provádění stavby investor dodrží následující připomínky:

1. Pro přesné určení stávajícího vodovodu je nutné před zahájením zemních prací objednat na VAS, a.s., divizi Boskovice technici provozu 01 (vodovody Boskovice tel.516/427230, 516/427238, 516/427239) vtyčení a při vlastní realizaci stavby dbát, aby nedošlo k poškození vodovodu.
2. Poklapy na stávajícím vodovodu, které budou stavbou dotčeny, je třeba osadit odborným způsobem do úrovně upraveného terénu. Ke kontrole provedení budou přizváni pracovníci VAS, a.s., divize Boskovice (pracovník provozu - viz výše).
3. Stavbou nesmí dojít k nadměrnému snížení nebo zvýšení krytí vodovodu.
4. V případě, že v průběhu stavby dojde k poškození stávajícího vodovodu pro veřejnou potřebu nebo vodovodní přípojky na veřejném prostranství, požadujeme okamžité oznámení na VAS, a.s., divizi Boskovice. Dále je nutné neprodleně zajistit opravu poškozeného potrubí odbornou firmou, s provedením kontroly před zásypem rýhy pracovníkem VAS, a.s. Nejlépe je formou objednávky požádat o provedení opravy VAS, a.s., divizi Boskovice.

VODÁRENSKÁ AKCIOVÁ SPOLEČNOST, a. s.
Soběšická 820/156, 638 01 Brno
divize Boskovice
17. listopadu 14, 680 19 Boskovice


RNDr. Miloslava Soldánová
ředitelka divize Boskovice

Obdržel na vědomí: 1x ing. Daněk

Zapsána: B1181 Krajský soud v Brně
Telefon 516427211 E-mail: vasbosk@vasbo.cz
Fax 516427250

Bankovní spojení
KB Boskovice, č.ú. 19-4870110287/0100

IČO 49455842
DIČ CZ49455842

Městský úřad Boskovice
odbor dopravy
nám. 9. května 954/2, 680 11 Boskovice
telefon: 516 488 600, fax: 516 488 710

Čj.: DMBO 15671/2010 DOP

Boskovice dne 10.9.2010

Vyřizuje: Krivánek
Tel.: 516 488 781

Juraj Michalík
Ostrovačická 40
641 00 Brno-Žebětín

Vyjádření k předložené dokumentaci stavby „Prodloužení chodníku směr Obora“ pro potřeby územního řízení.

Projektová dokumentace (dále jen PD) řeší prodloužení stávajícího chodníku v obci Jabloňany v k.ú. Jabloňany. Nový chodník je veden vpravo ve směru staničení podél silnice č. III/37430 Jabloňany-Obora-Klemov na parcele parc. č. 1132/9, kdy jeho šířka je v rozpětí od 1,00 m do 1,20 m.

Z hlediska dotčeného orgánu státní správy ve věcech silnic II. a III. tříd a z pozice silničního správního úřadu máme k předmětné PD pro územní řízení následující podmínky a připomínky:

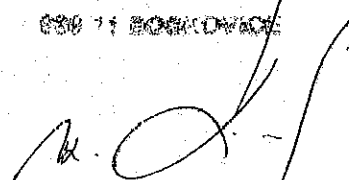
- *projektová dokumentace musí být projednána s dotčenými orgány státní správy, a případné jejich podmínky budou zahrnuty do řešení stavby*
- *budou respektovány podmínky vlastníka silnice č. III/37430, to je Jihomoravský kraj Brno, resp. správce této silnice, kterým je Správa a údržba silnic Jm kraje, příspěvková organizace, Žerotínovo nám.3/5 Brno - oblast Blansko, Komenského 2, Blansko*
- *v případě ukládání nově navrhovaných či překládaných inženýrských sítí (dále jen IS) cizích investorů se jedná o zvláštní užívání z důvodu umístění IS v silničním pozemku silnic II. a III. tříd dle § 25 ods. 6 písm. d zákona č. 13/1997 Sb. a je nutno o ně požádat OD MěÚ Boskovice, jako pověřený silniční správní úřad. Zvláštní užívání se vydává před územním rozhodnutím formou rozhodnutí*
- *přechodná úprava provozu bude řešena samostatně, projednána s Policií ČR a realizována na základě stanovení odborem dopravy MěÚ Boskovice*
- *k povolení o uložení inženýrských sítí do místních a účelových komunikací je místně a věcně příslušný silniční správní úřad obce Jabloňany.*

PD vracíme zpět.

MĚSTSKÝ ÚŘAD BOSKOVICE

odbor dopravy (19)

680 11 BOSKOVICE


Ing. Milada Bělehrádková
vedoucí odboru dopravy

Městský úřad Boskovice
náměstí 9. května 954/2
680 11 Boskovice

Telefon: 516 488 600
Fax: 516 488 710

E-mail: mu@boskovice.cz
www.boskovice

IČO: 00279978
KB Blansko, účet: 126-631/0100



MUBOP008SIDR

Městský úřad Boskovice
odbor dopravy
nám. 9. května 954/2, 680 11 Boskovice
telefon 516 488600, fax 516 488710



MUBOP007P8FZ

Čj.: SMBO 831/2011 DOP
vyřizuje : Křivánek Jaroslav
tel.č. : 516 488781

BOSKOVICE ÚHC 17.1.2011

MĚSTSKÝ ÚŘAD		Čís. dopr. zásilky
BOSKOVICE, okr. Blansko		
DOŠLO:	14 -01- 2011	Zpracová
Čís. jedn.:	916/2011	Úkl. zna
Příl.:		

Rozhodnutí

Městský úřad Boskovice podle § 61 odst.1 písm. c) zákona č. 128/2000 Sb., o obcích (obecní zřízení), ve znění pozdějších předpisů a podle § 40 odst. 4 písm. a) zákona č. 13/1997 Sb. o pozemních komunikacích, ve znění pozdějších předpisů (dále jen zák. o poz. kom.) věcně a místně příslušný silniční správní úřad, odbor dopravy, na základě žádosti:

Obec Jabloňany, Jabloňany 88, 679 01 Skalice nad Svitavou, IČ: 006 36 754

(dále jen "žadatel"),

ze dne 12.1.2011 o povolení zvláštního užívání pozemních komunikací umístěním inženýrských sítí (dále jen IS) – **trubní propust DN 600 mm se záchytnou jímkou** v silničním pozemku silnice III/37430 Jabloňany-Obora-Klemov parc. č. 1132/9 k.ú. Jabloňany a to:

- **příčným umístěním v silničním pozemku v km cca 1,584 stavby „Prodloužení chodníku směr Obora“ rozhodl takto:**

v souladu s § 67 a následujícími zákona č. 500/2004 Sb., Správní řád a podle § 25 odst. 6 písm. d) zákona o poz. kom., v souladu s § 40 odst. 10 vyhlášky Ministerstva dopravy a spojů č. 104/1997 Sb., kterou se provádí zákon o poz. kom. ve znění pozdějších předpisů (dále jen "prováděcí vyhláška"), za souhlasu vlastníka, resp. správce: Správa a údržba silnic Jihomoravského kraje, příspěvková organizace kraje, se sídlem Žerotínovo nám. 3/5, 60182 Brno, IČO 70932581-oblast Blansko, Komenského 2, 678 01 Blansko (dále jen SÚS Blansko) pověřená výkonem vlastnických práv, se žádosti o zvláštní užívání silnice III/37430 pro umístění výše uvedených IS :

v silničním pozemku parc. č. 1132/9 k.ú. Jabloňany

vyhovuje

za předpokladu dodržení následujících podmínek:

- zvláštní užívání silničních pozemků se povoluje na dobu životnosti uložené sítě
- trubní vedení, bude uloženo v souladu s ČSN736065 - Prostorové uspořádání sítí technického vybavení
- uložení IS bude koordinováno s veškerými plánovanými stavbami v dotčených lokalitách
- toto rozhodnutí **nenahrazuje povolení** ke zvláštnímu užívání komunikace na provádění stavebních prací v silničním pozemku dle § 25 odst.6, písm. c) bod 3 zákona č. 13/1997 Sb., o poz. kom., ve znění pozdějších předpisů, o které požádá zhotovitel s doložením stanovených technických podmínek SÚS Blansko, příslušný silniční správní úřad cca 1 měsíc před realizací stavby

- tímto rozhodnutím nejsou dotčeny předpisy o územním plánování a stavebním řádu (zákon č. 183/2006 Sb., stavební zákon, ve znění pozdějších předpisů)
- platnost tohoto povolení se stanovuje na dobu 12 měsíců, a to ode dne nabytí právní moci tohoto rozhodnutí. Pokud do této doby nebude vydáno povolení (příp. souhlas) obecného stavebního úřadu dle stavebního zákona, pozbývá toto povolení platnosti.

o d ů v o d n ě n í

Povolení se vydává na základě žádosti výše uvedeného žadatele ze dne 12.1.2011, doručené MěÚ Boskovice, odboru dopravy dne 12.1.2011, doložené předepsanými přílohami, včetně předchozího souhlasu:

- *vlastníka, resp. správce dotčené silnice III/37430 t.j. SÚS Blansko ze dne 14.10.2010, zn. 15985/10-TSÚ/DoPe*

Jedná se o zvláštní užívání silnice ve smyslu § 25 odst. 6 písm. d) zákona o poz. kom., v souladu s § 40 odst. 10 "prováděcí vyhlášky".

Protože byly zároveň splněny zákonné podmínky pro vydání tohoto rozhodnutí, bylo rozhodnuto tak, jak je uvedeno ve výroku rozhodnutí.

P o u č e n í o o d v o l á n í

Proti tomuto rozhodnutí se lze odvolat do 15-ti dnů ode dne oznámení rozhodnutí ke Krajskému úřadu Jihomoravského kraje, odboru dopravy, Žerotínovo nám. 3/5, 601 82 Brno prostřednictvím odboru dopravy Městského úřadu Boskovice, nám. 9. května 954/2, 680 11 Boskovice.

Odvolání se podává s potřebným počtem stejnopisů tak, aby jeden stejnopis zůstal správnímu orgánu, a aby každý účastník dostal jeden stejnopis. Nepodá-li účastník potřebný počet stejnopisů, vyhotoví je správní orgán na náklady účastníka.

Odvoláním lze napadnout výrokovou část rozhodnutí, jednotlivý výrok nebo jeho vedlejší ustanovení. Odvolání jen proti odůvodnění rozhodnutí je nepřipustné. Včas podané a přípustné odvolání má odkladný účinek.

Písemnost je oznámena dnem doručení písemného stejnopisu do vlastních rukou. Jestliže si adresát uloženou písemnost ve lhůtě 10 dnů ode dne, kdy byla k vyzvednutí připravena, nevyzvedne, písemnost se považuje za doručenou posledním dnem této lhůty. Den, kdy došlo ke skutečnosti určující počátek lhůty (den doručení) se do běhu lhůty nezapočítává.



Ing. Milada Bělehrádková
Ing. Milada Bělehrádková
vedoucí odboru dopravy

Doručí se :

účastníci řízení (doporučeně do vlastních rukou)

Žadatel – Obec Jabloňany, Jabloňany 88, 679 01 Skalice nad Svitavou
SÚS Blansko, Komenského 2, 678 01 Blansko

dotčené orgány a ostatní

MěÚ Boskovice, odbor výstavby, nám. 9. května 954/2, 680 11 Boskovice